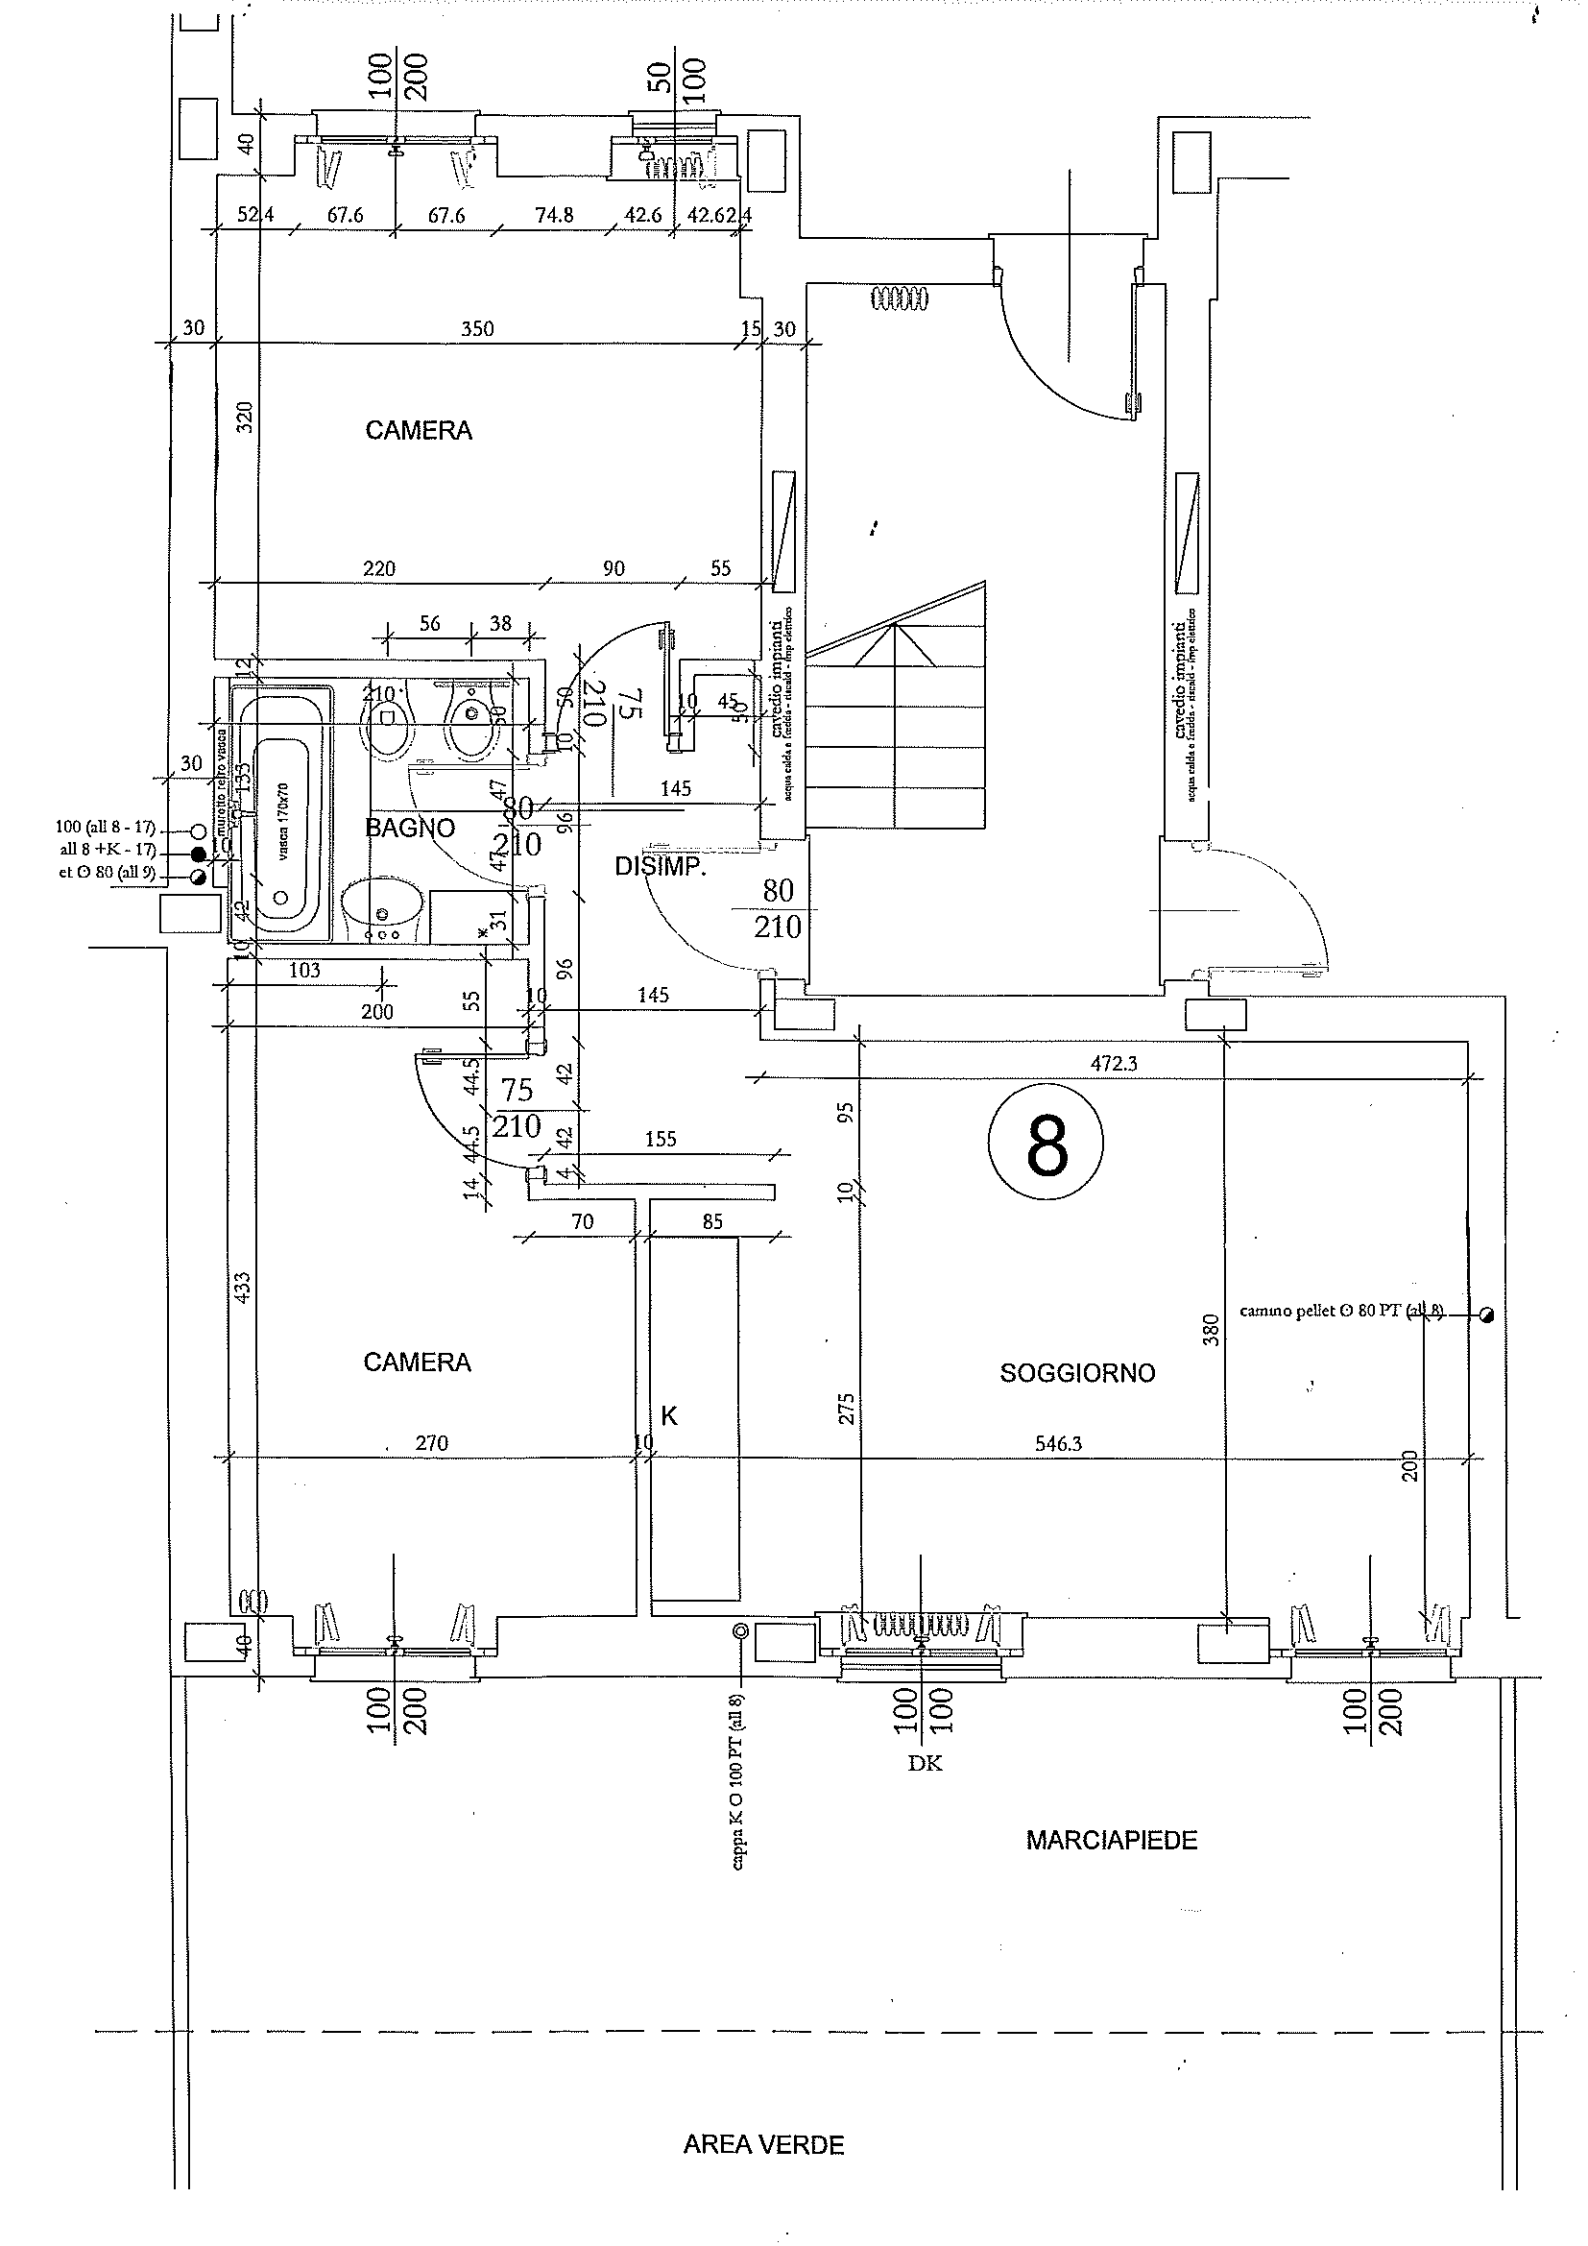
CAMERA
BAGNO
DISIMP.
CAMERA
SOGGIORNO
K
8
MARCIAPIEDE
AREA VERDE
DK
cappa K Ø 100 PT (all 8)
camino pellet Ø 80 PT (all 8)
100 (all 8 - 17)
all 8 +K - 17)
et Ø 80 (all 9)
vasca 170x70
cavedio impianti
acqua calda e fredda - riscald - imp elettrico
52.4
67.6
67.6
74.8
42.6
42.62.4
350
320
220
90
55
145
472.3
546.3
270
433
380
275
200